

皆様方におかれましては、時下ますますご清栄のこととお喜び申し上げます。
この度、 姫路市車崎一丁目9-10 におきましてクローバーこども園建替
の建設計画を予定しております。つきましては、下記事項を遵守し作業を致しますので皆様
方のご協力の程宜しくお願い申し上げます。

計 画 概 要

1. 住 所 姫路市車崎一丁目9-10
2. 用 途 幼保連携型認定こども園
3. 敷地面積 1,698.6㎡(514坪) 建築面積 802.78㎡(242.9坪)
4. 建築物の最高高さ 8.5 m 階数 地上2階
5. 工期(予定) 着手日より15.5ヶ月間

(作業時間及び遵守する内容について)

- (1) 作業時間は、午前8時から午後18時までと致します。
- (2) 原則休日は、日曜日と致します。但し、躯体作業完了後に行う内装作業
等騒音の少ない作業については、休日に作業を行う場合があります。
- (3) 通勤・通学等の歩行者の通行を優先し、道路管理者・所轄警察署の指導に従い、
安全誘導に努めます。
- (4) 職員及び作業員の通勤車両が路上駐車しないよう管理致します。

(その他)

上記以外の問題が生じた場合、関係者と協議の上誠意を持って解決にあたります。

(工事に関する連絡先について)

建築主 社会福祉法人 クローバー TEL (079)292-4800

施工会社 株式会社 坪田工務店 TEL (079)298-8000
担当者 上田 将司 携帯 080-1514-1065
北条 卓哉 携帯 080-1483-2578

工事名：(仮称) クローバーこども園建替工事

工事説明会資料

令和2年11月



姫路市北今宿1丁目5-3

電話 079-298-8000

株式会社 坪田工務店

目 次

1. 建設計画の概要書
- 2 工事説明
 別紙（仮設計画図・工程表）
3. 質疑応答

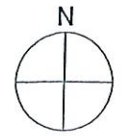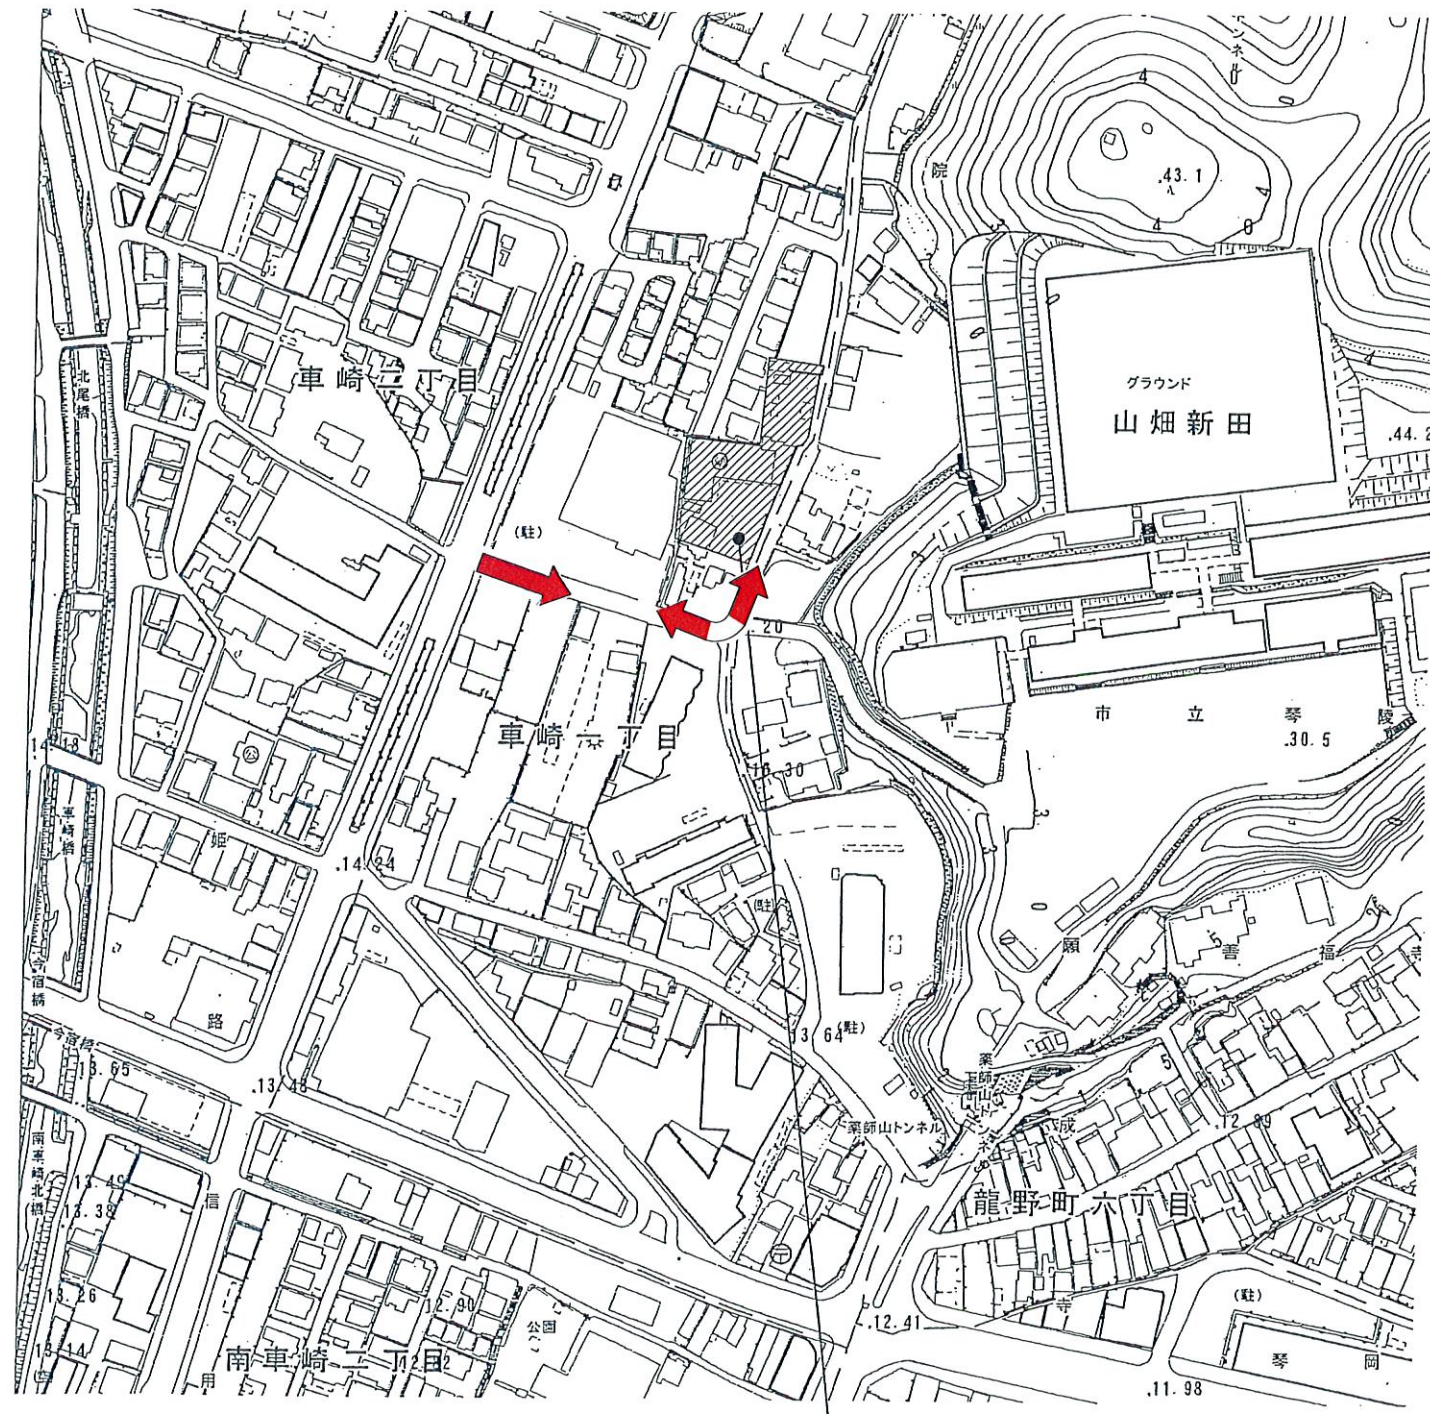

住所：姫路市車崎1丁目9-10
 地名地番：姫路市車崎1丁目1791, 1782他

運行経路： 

運行図


 株式会社 坪田工務店

制作年月日 令和211月17日
 製図 承認
 北条

縮尺


工事名称 クローバーこども園建替工事
 図面名称 仮設計画（運行図）


図面番号

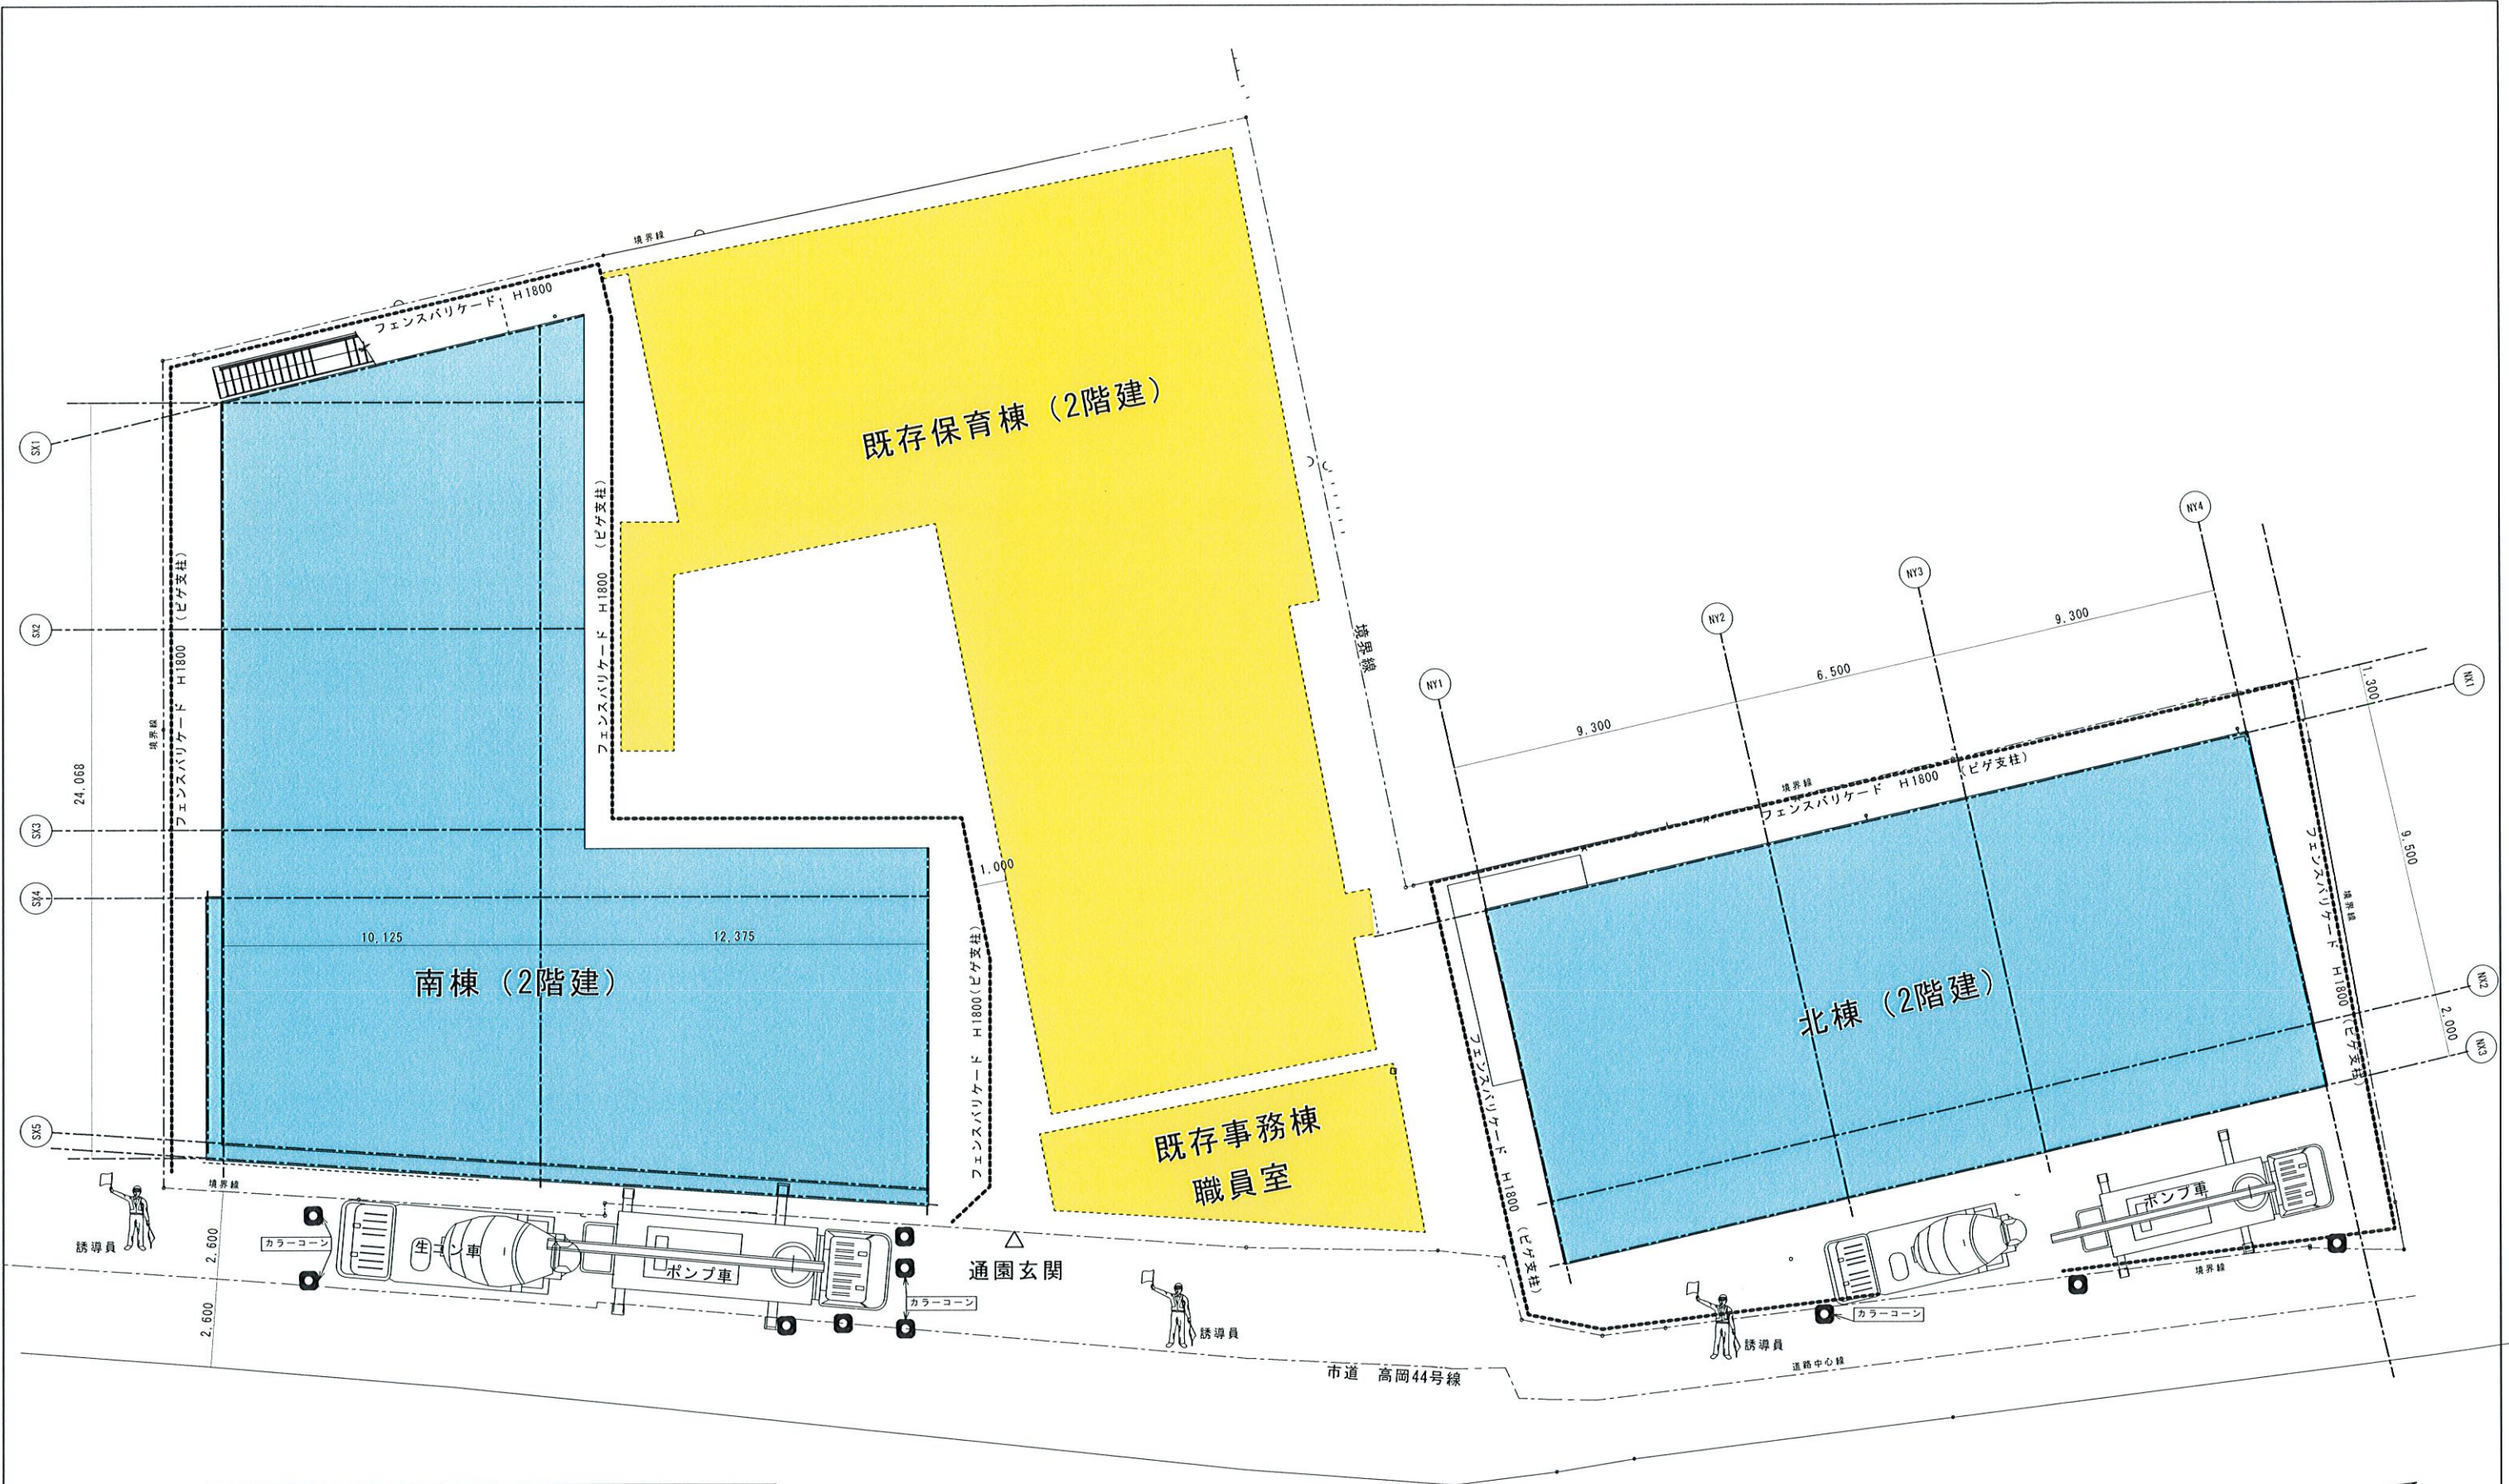

コンクリート打設時


生コン車は現場より20m程度南四差路からバックにて進入して、荷卸し作業後は南四差路へ戻ります。

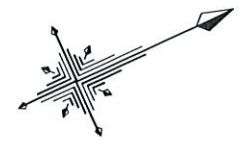

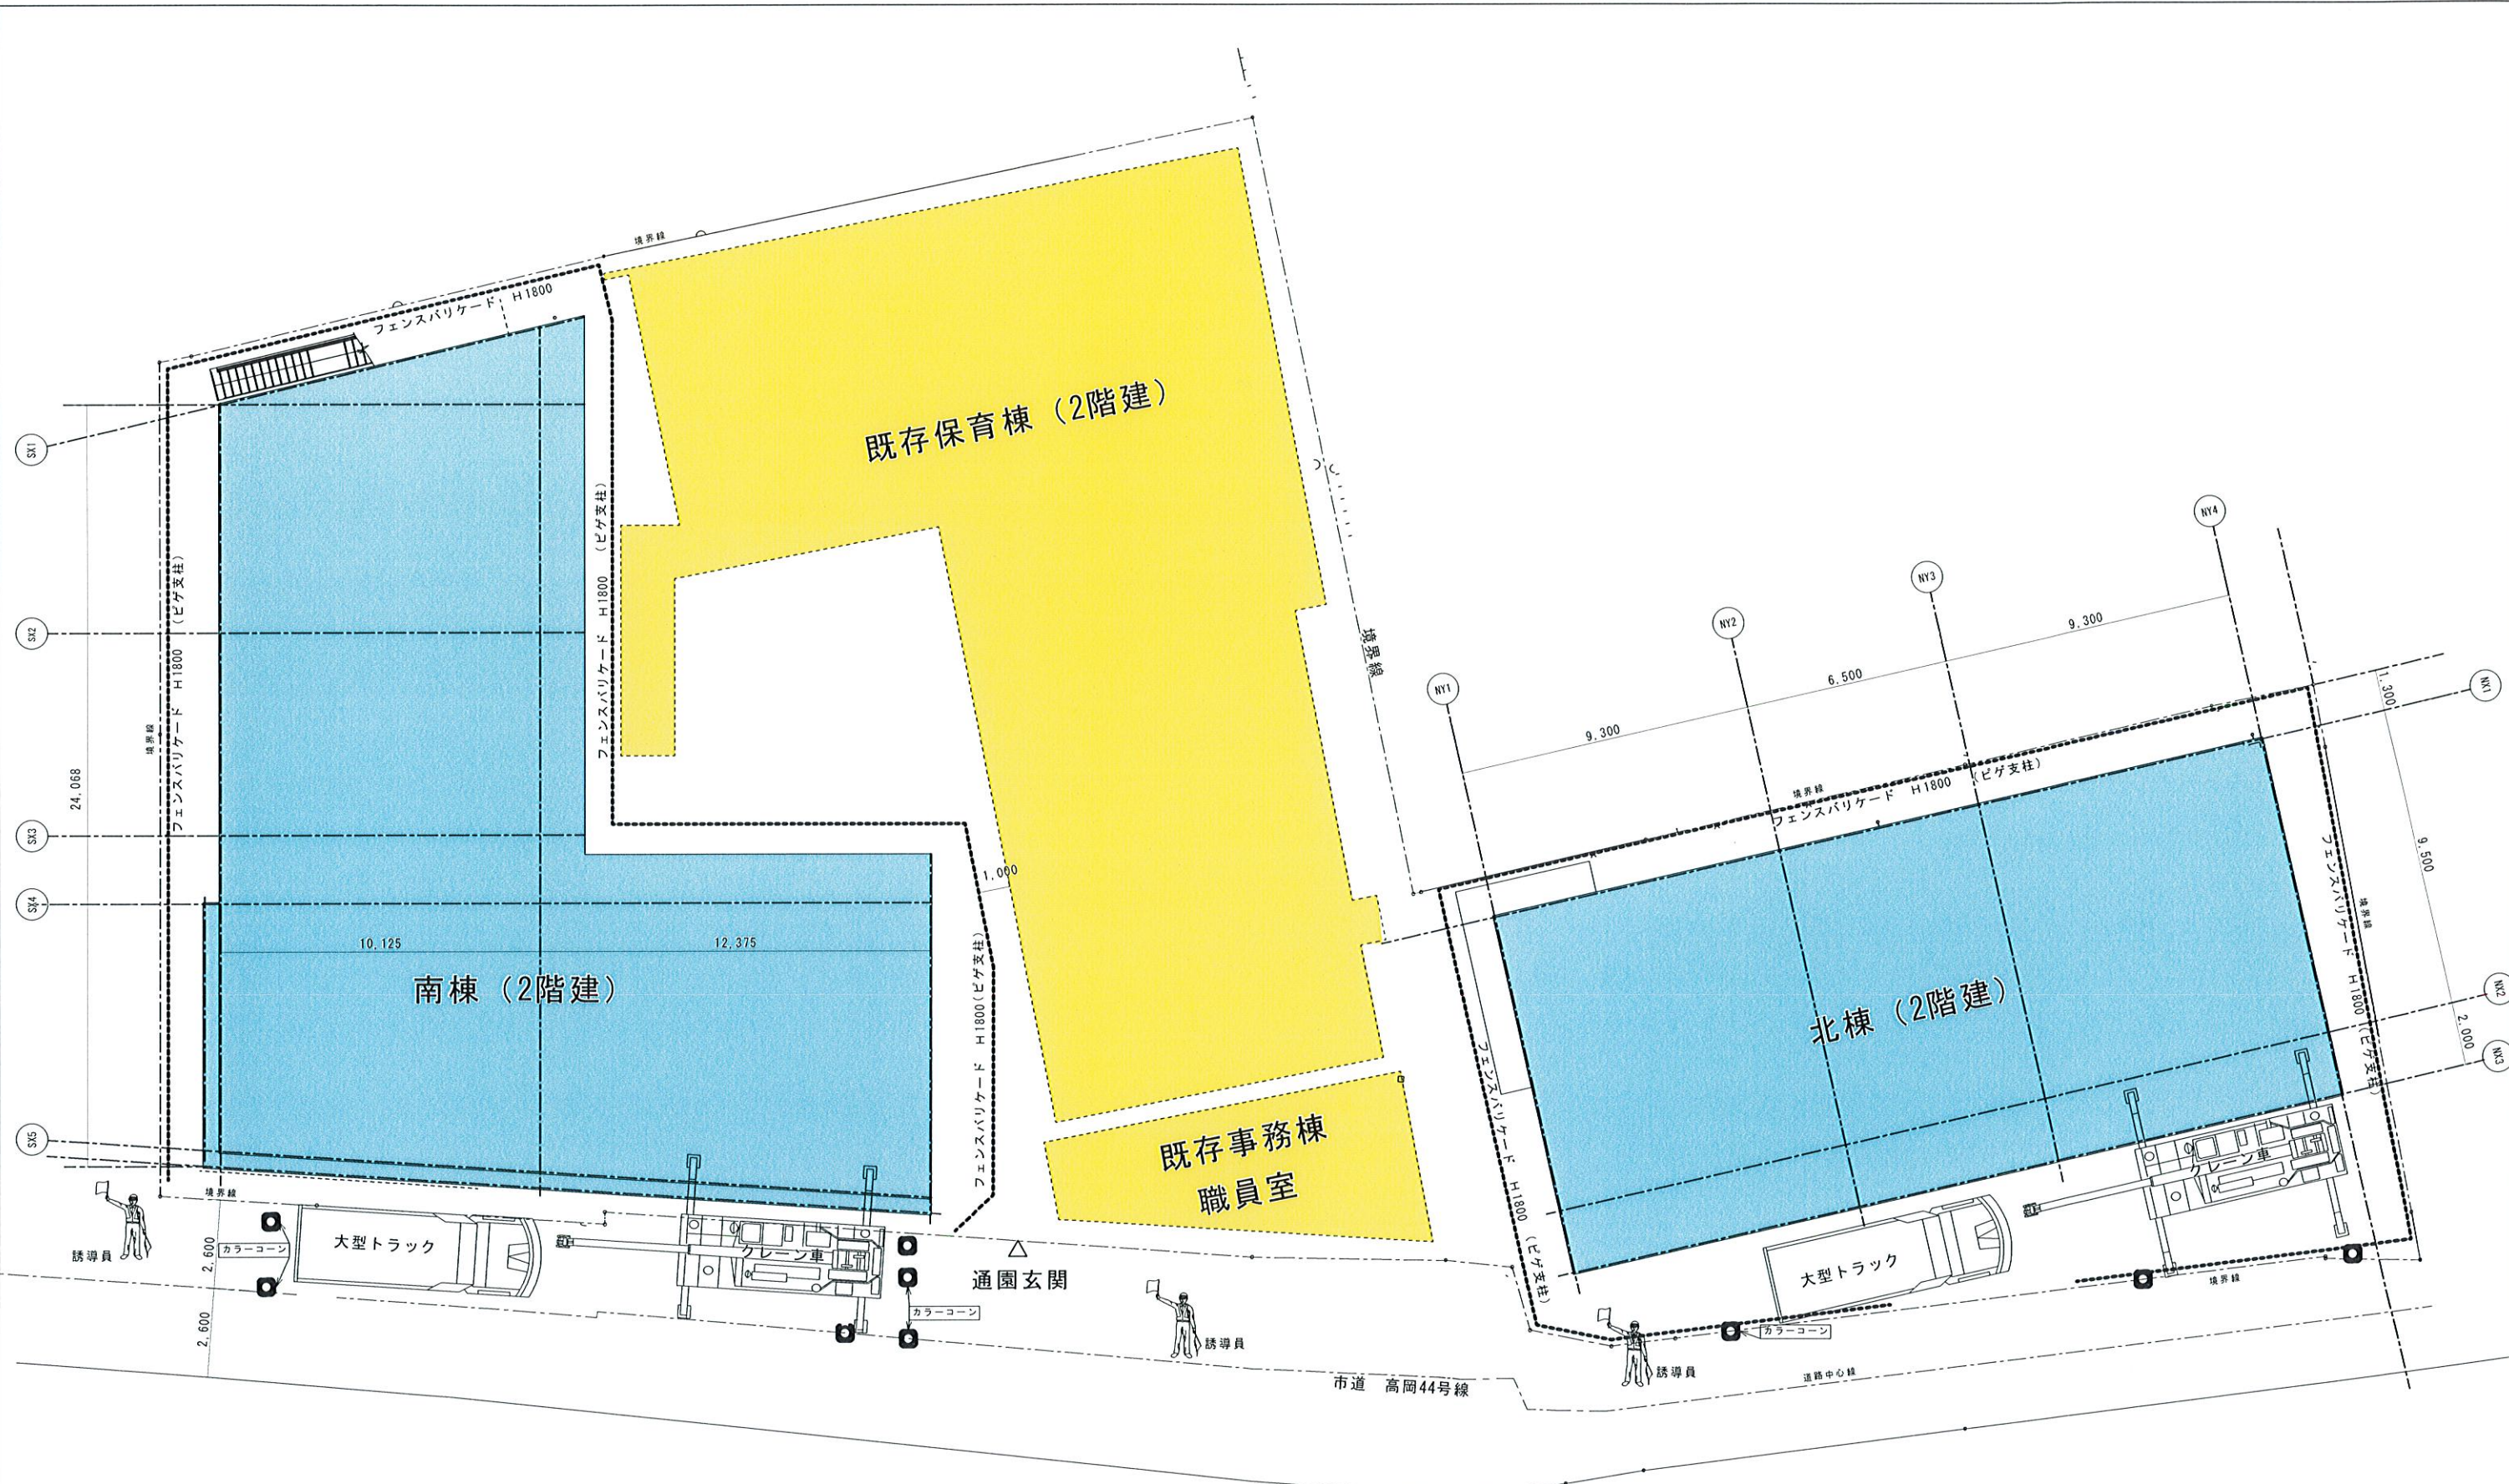
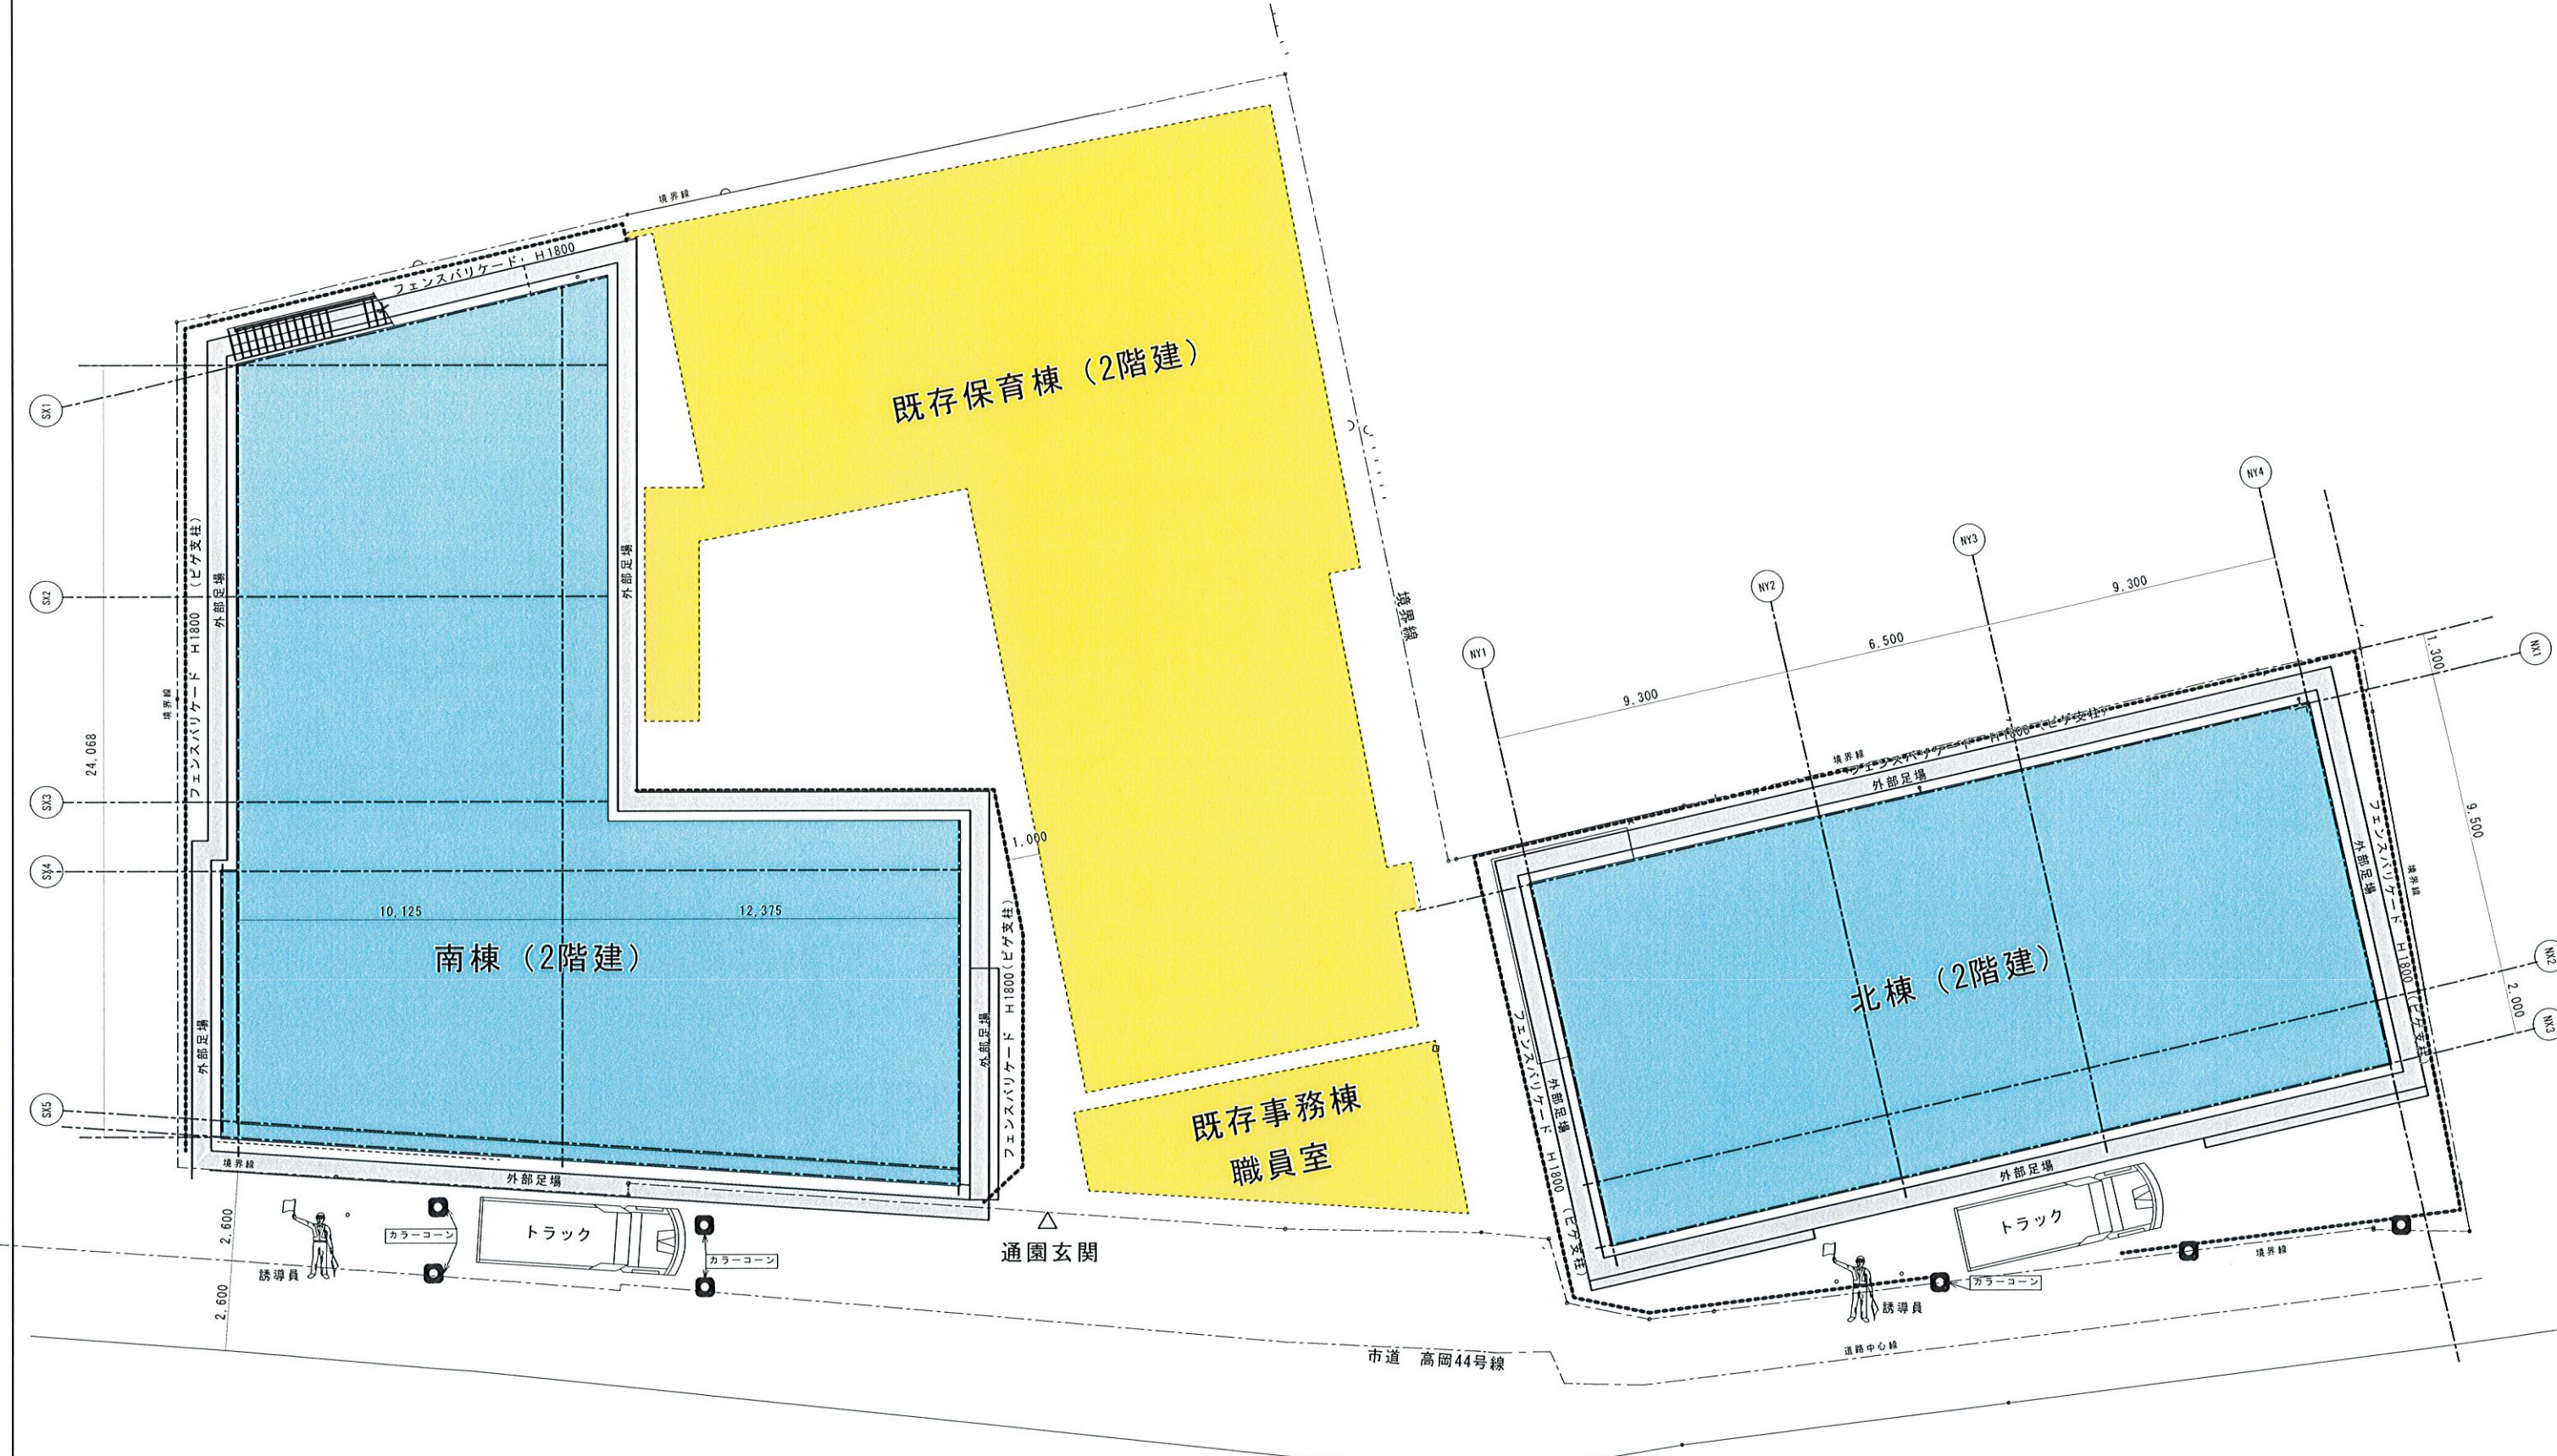


鉄骨材料搬入時

大型トラックは現場より20m程度南四差路から進入して、荷卸し作業後はバックにて南四差路へ戻ります。

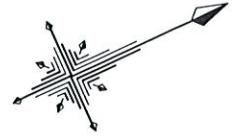

 株式会社 坪田工務店		制作年月日 令和2年11月17日 製図 承認 北条	縮尺 1:100	工事名称 クローバーこども園建替工事 図面名称 仮設計図面 (鉄骨建て込み時)	図面番号 仮-03
---	--	---------------------------------	----------	--	-----------



工事材料搬入時

搬入車両は現場より20m程度南四差路から進入して、荷卸し作業後はバックにて南四差路へ戻ります。



	株式会社 坪田工務店	制作年月日 令和2年11月17日	縮尺 1:100	工事名称 クローバーこども園建替工事	図面番号 仮-04
	製図 承認	図面名称 仮設計面図 (工事材料搬入時)			

工事名称： クローバーこども園建替工事

工期：令和 2年 12月 1日～令和 4年 3月 15日

建築主： 社会福祉法人クローバー

設計： 株式会社 エコ・ファクトリー

建築地： 姫路市車崎一丁目9-10

建築用途： 第一種住居地域

建築確認番号： 第 号

階数： 地上2階


高さ：軒高さが=7.270m 最高高さ=9.900m

敷地面積： 1698.63㎡

建築面積： 802.78㎡

延床面積： 1301.83

承認

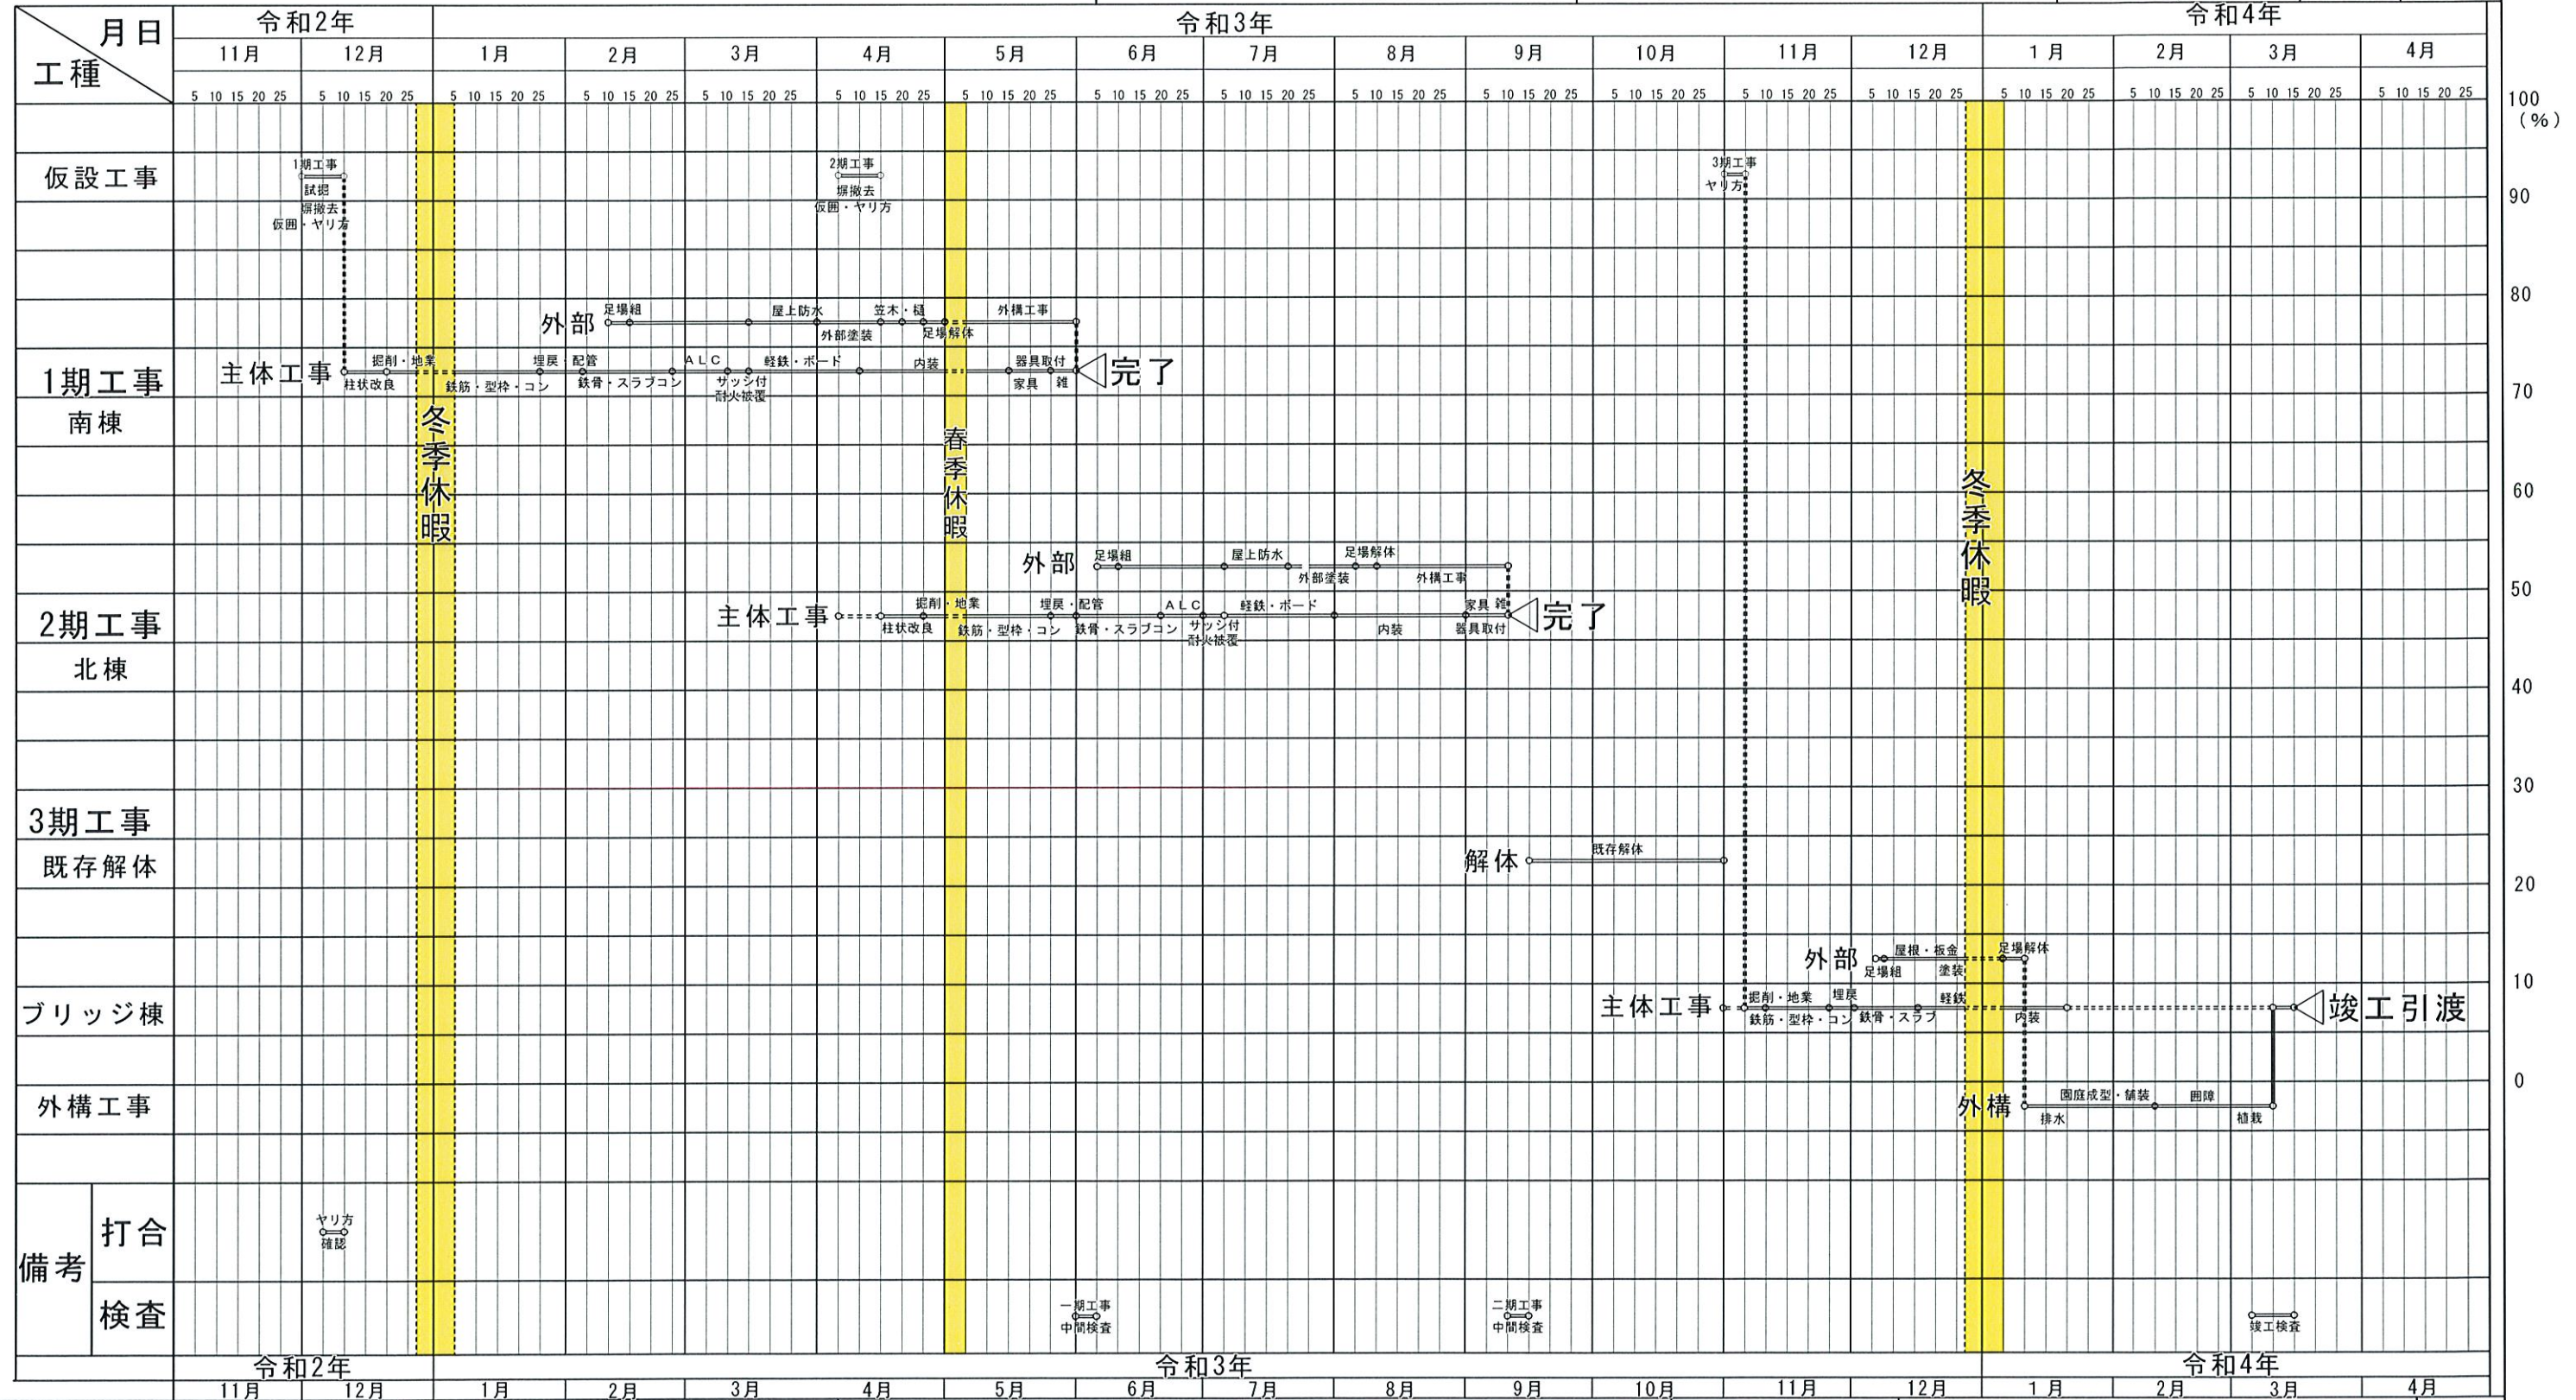

株式会社 坪田工務店		工事名称	クローバーこども園建替工事		作成者
姫路市北今宿1丁目5番3号 079-298-8000		図面名称	工程表		北条
		縮尺		作成日	令和2年11月16日